


# 橋本市山田長水谷 土地利用計画



- 
 パレットサイズ  
5000\*1200\*1200
- 
 架台横レールKS-BR81-5500  
180本/パレット×25
- 
 架台横レールKS-BR81-5000  
180本/パレット×25
- 
 防草シート 4M×100M巻  
80本
- 
 スクリュー基礎 L1800  
160本/パレット×50  
パレットサイズ  
2100\*1000\*800
- 
 太陽光パネル HTM545MH5-72  
31枚/パレット×145  
パレットサイズ：2321\*1150\*1270

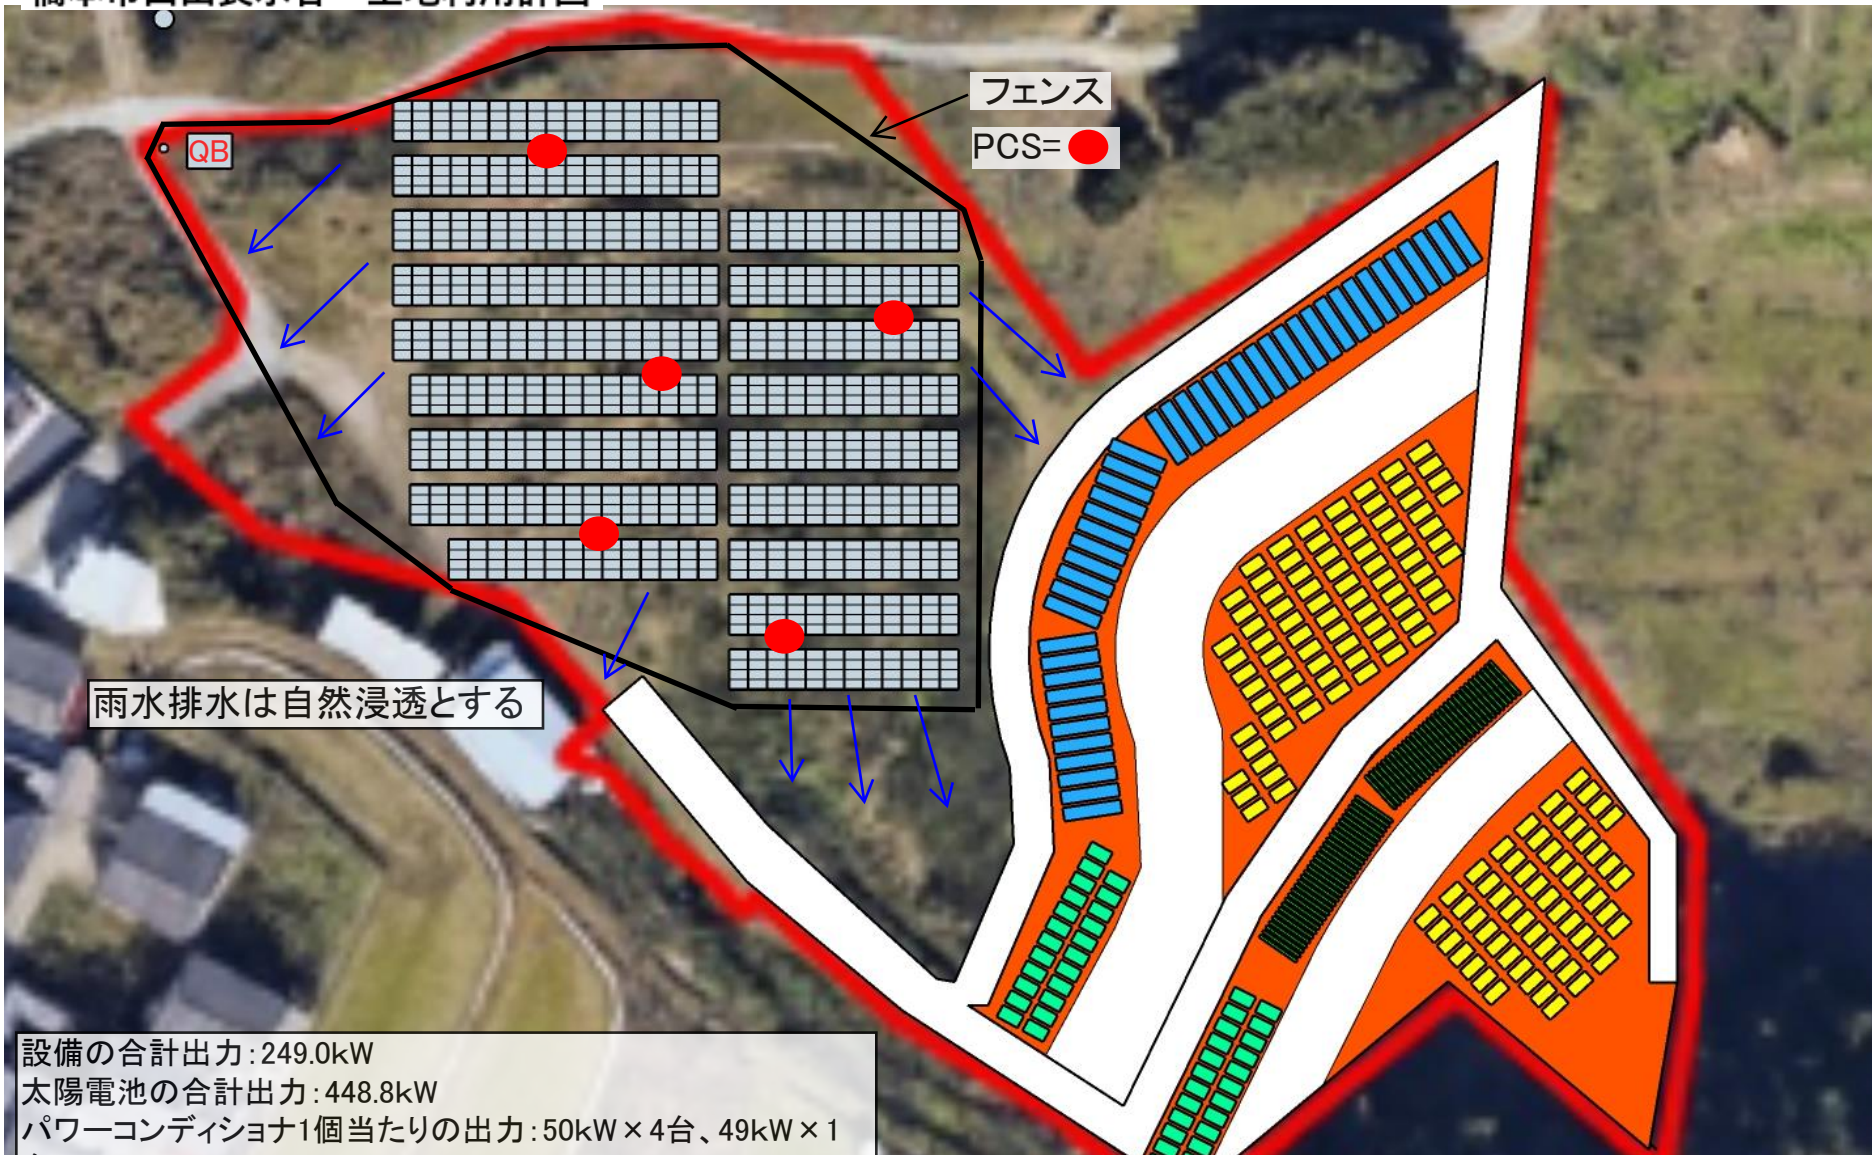

設備の合計出力: 249.0kW  
 太陽電池の合計出力: 448.8kW  
 パワーコンディショナ1個当たりの出力: 50kW×4台、49kW×1台  
 パワーコンディショナの合計出力: 249kW  
 パワーコンディショナの設置箇所数: 5箇所  
 パワーコンディショナの個数: 5台  
 パネルの大きさ: 2094mm×1038mm×35mm  
 パネル枚数: 1020枚

